


豊見城中学校改築事業

・事業スケジュール

種別	H30												H31												H32												H33																							
	1	2	3	4	5	6	7	8	9	10	11	12	1	2	3	4	5	6	7	8	9	10	11	12	1	2	3	4	5	6	7	8	9	10	11	12	1	2	3	4	5	6	7	8	9	10	11	12												
屋内運動場・武道場建築工事	
普通教室棟建築工事	
解体工事 (C棟・A棟一部・体育館)	
特別教室棟建築工事	
解体工事 (管理棟・A棟一部・B棟)	
グラウンド整備工事	
グラウンドの状況	←												グラウンド 無し												←												グラウンド面積 約3,300㎡												→											

・施設配置図

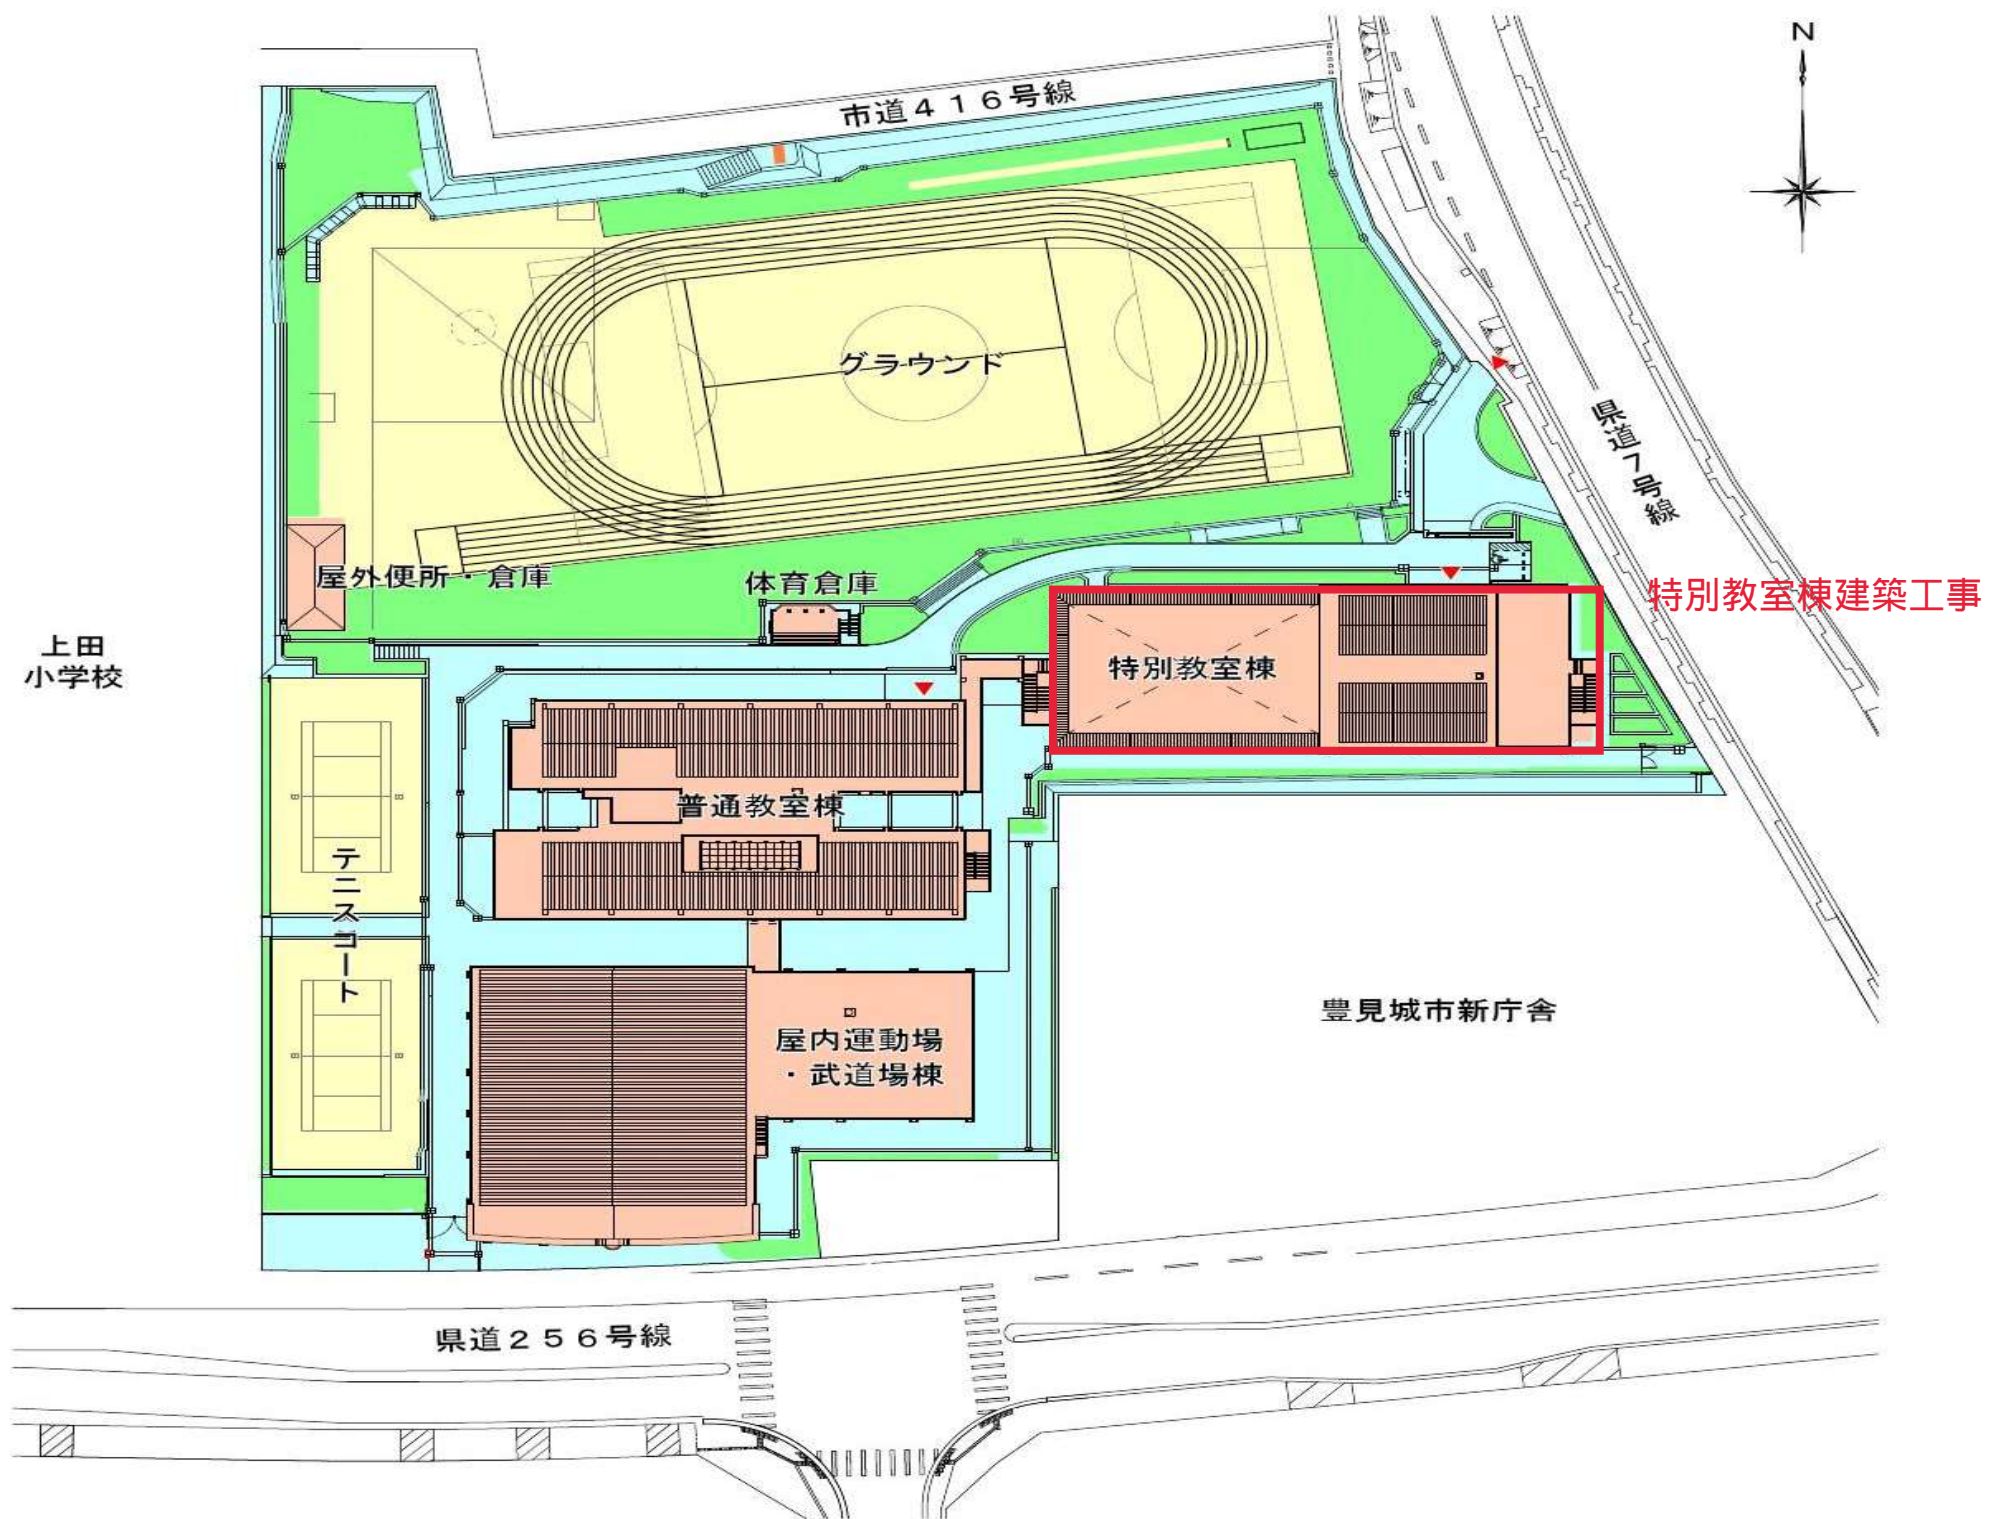

※令和元年9月現在の計画ですので、事業の進捗状況により変更することがあります。