

# 豊見城中学校改築事業概要



平成29年度



豊見城市

# 事業の目的・概要


豊見城中学校の校舎、体育館・武道館は1976年（昭和51年）～1992年（平成4年）に建設されており、校舎には旧耐震基準（昭和56年以前）の建物で築後40年以上経過している建物もあり、老朽化が進みコンクリートの劣化もみられることから、全面改築を行い、安全・安心な施設整備を行うものである。

新校舎は、特別教室棟（4階）、普通教室棟（5階）、屋内運動場・武道場棟（3階）の3棟で構成した鉄筋コンクリート造（一部鉄骨造）で、既設校舎の機能を検討・整理し学習環境の場として基本的な機能を備えるほか、障害者用エレベーター及び車いす対応トイレを配置する。また、各棟は渡り廊下で連結し、各教室への円滑な移動の向上を図る。


効率の良い照明器具（LED）の採用や屋外散水での雨水利用など環境への配慮をしている。






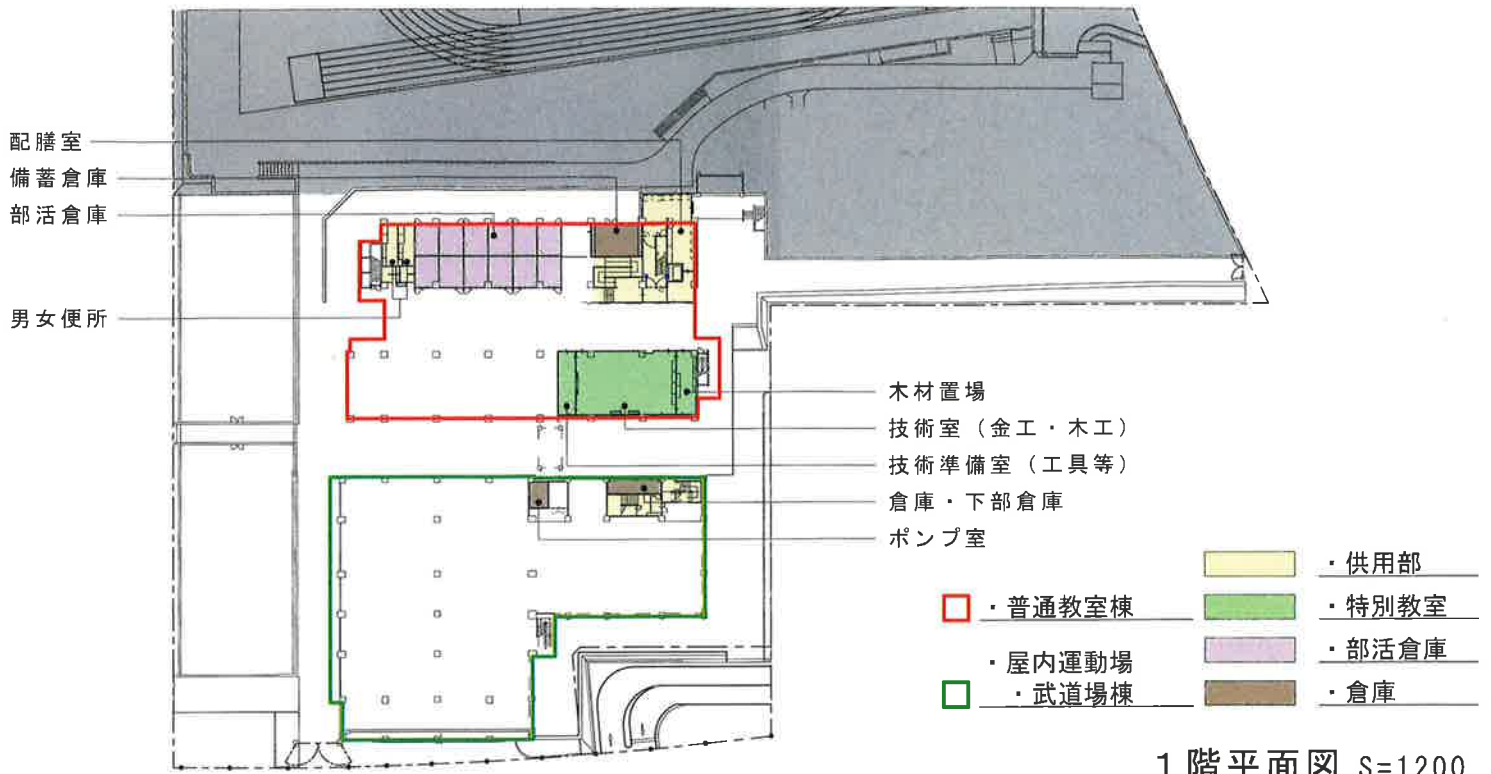


1階平面図 S=1200

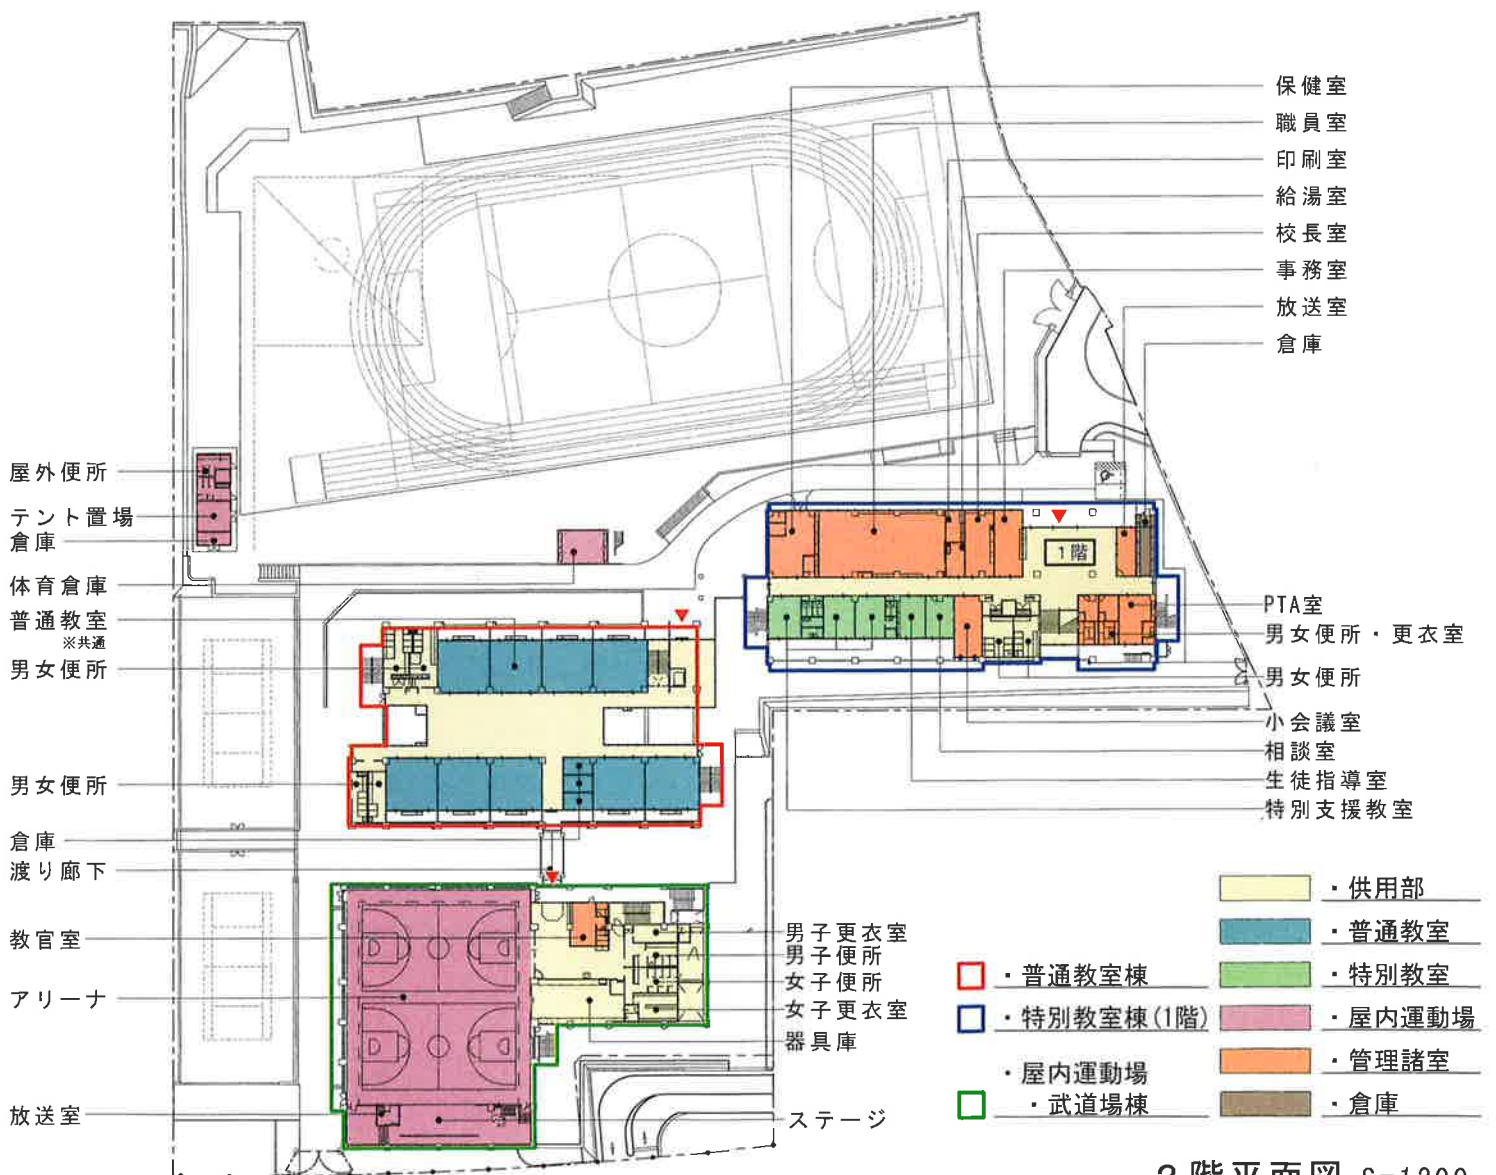


2階平面図 S=1200

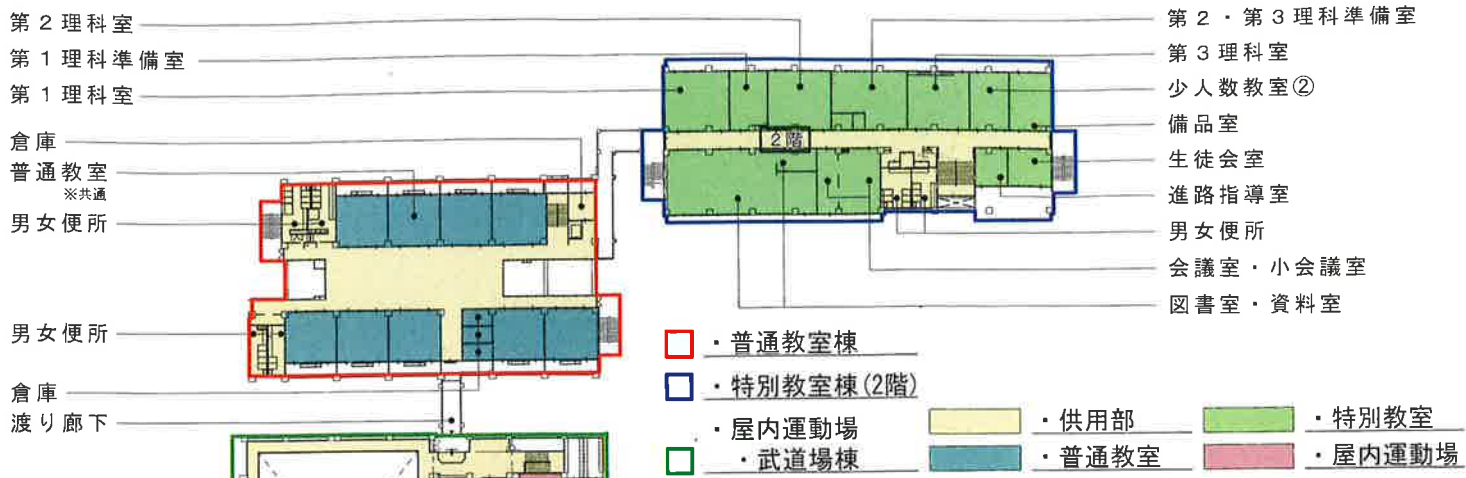

3階平面図 S=1200

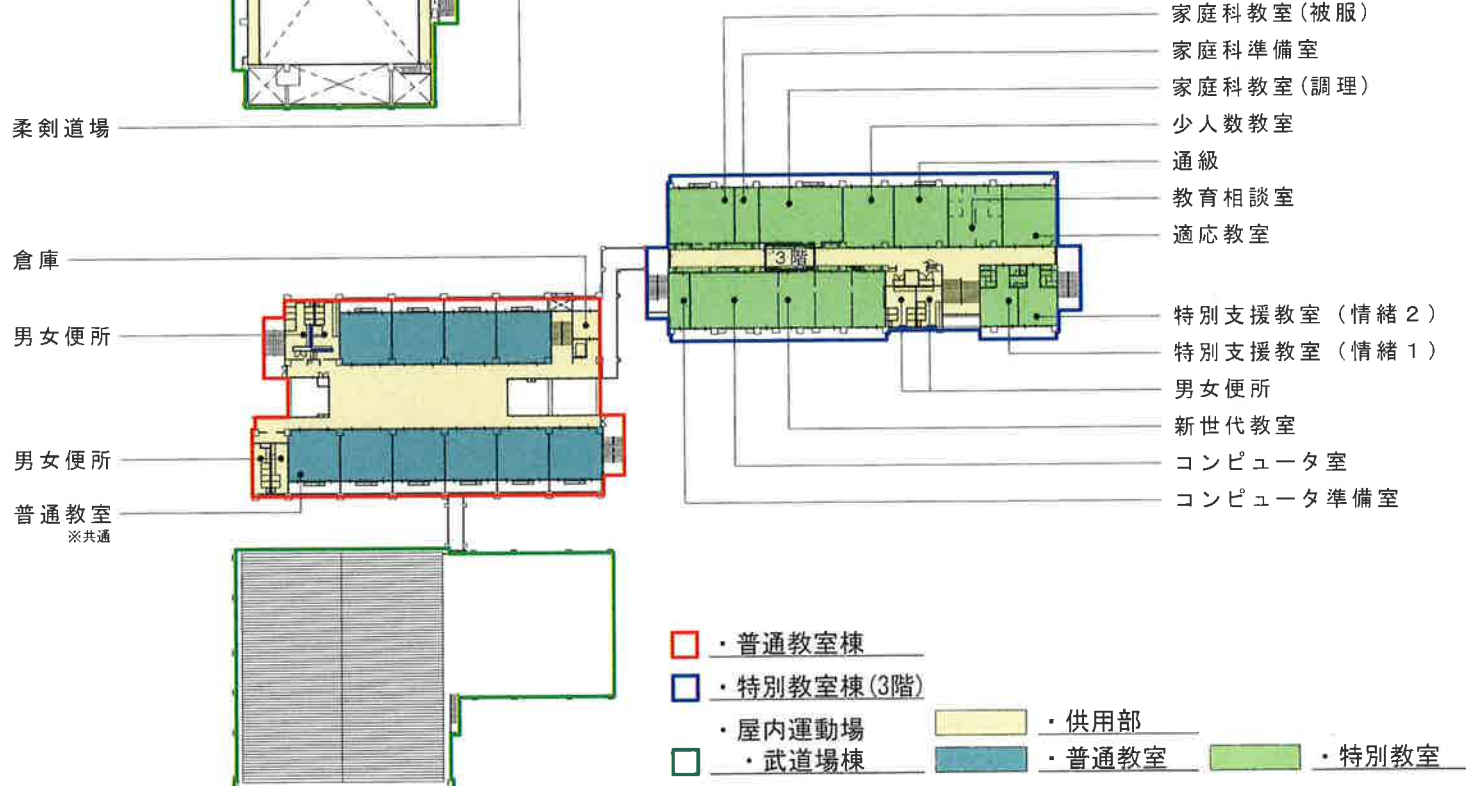

4階平面図 S=1200

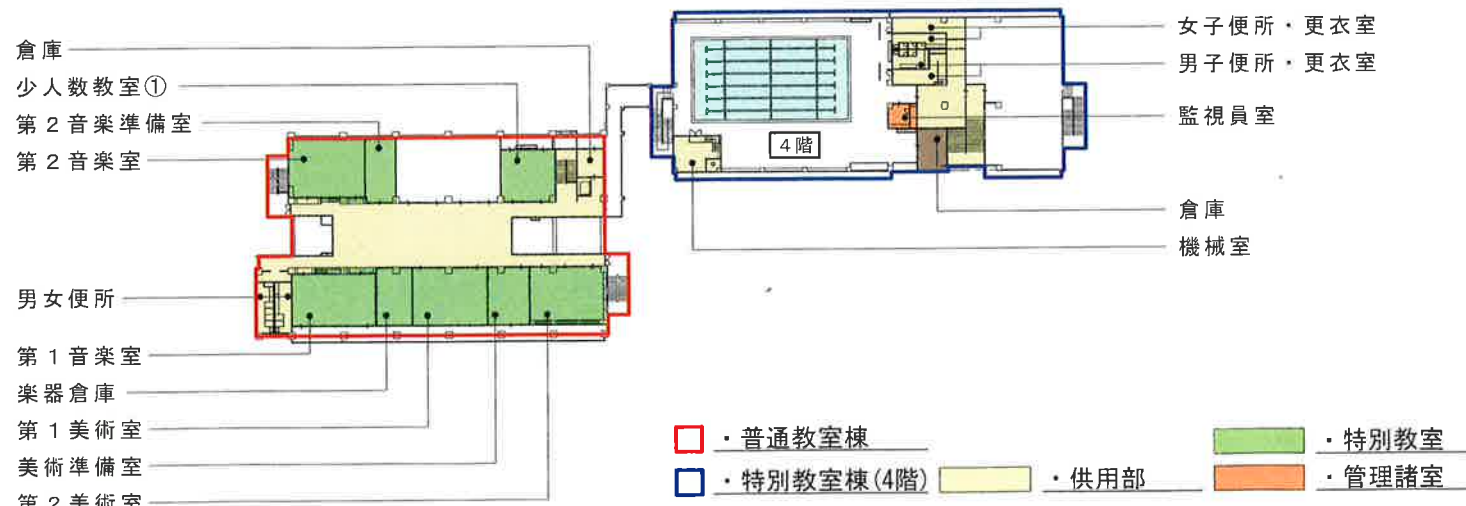

5階平面図 S=1200





## 施設概要

- 所在地 沖縄県豊見城市宜保1丁目1番地2
- 敷地面積 23,383.89㎡
- 道路幅員 県道7号線 23.60m ・ 県道256号線 30.00m ・ 市道416号 6.00m
- 用途地域 第1種中高層住居専用地域 ・ 近隣商業地域 ・ 第1種住居地域
- 準防火地域 (県道256号線沿い)
- 宜保地区地区計画

施設名称	特別教室棟	普通教室棟	屋内運動場 ・武道場棟	渡り廊下	付帯施設 体育倉庫	付帯施設 屋外便所 倉庫	総合計
構造	RC造	RC造	RC造 一部鉄骨造	RC造	RC造	RC造	
階数	4階	5階	3階	3階	1階	1階	
最高高さ	24.19m	22.76m	18.86m	13.01m	4.35m	3.85m	
延べ面積	4,783.44㎡	7,548.72㎡	4,563.68㎡		45.65㎡	81.40㎡	17,022.89㎡
建築面積	1,683.80㎡	1,817.20㎡	1,996.92㎡	28.16㎡	53.51㎡	81.40㎡	5,660.99㎡

